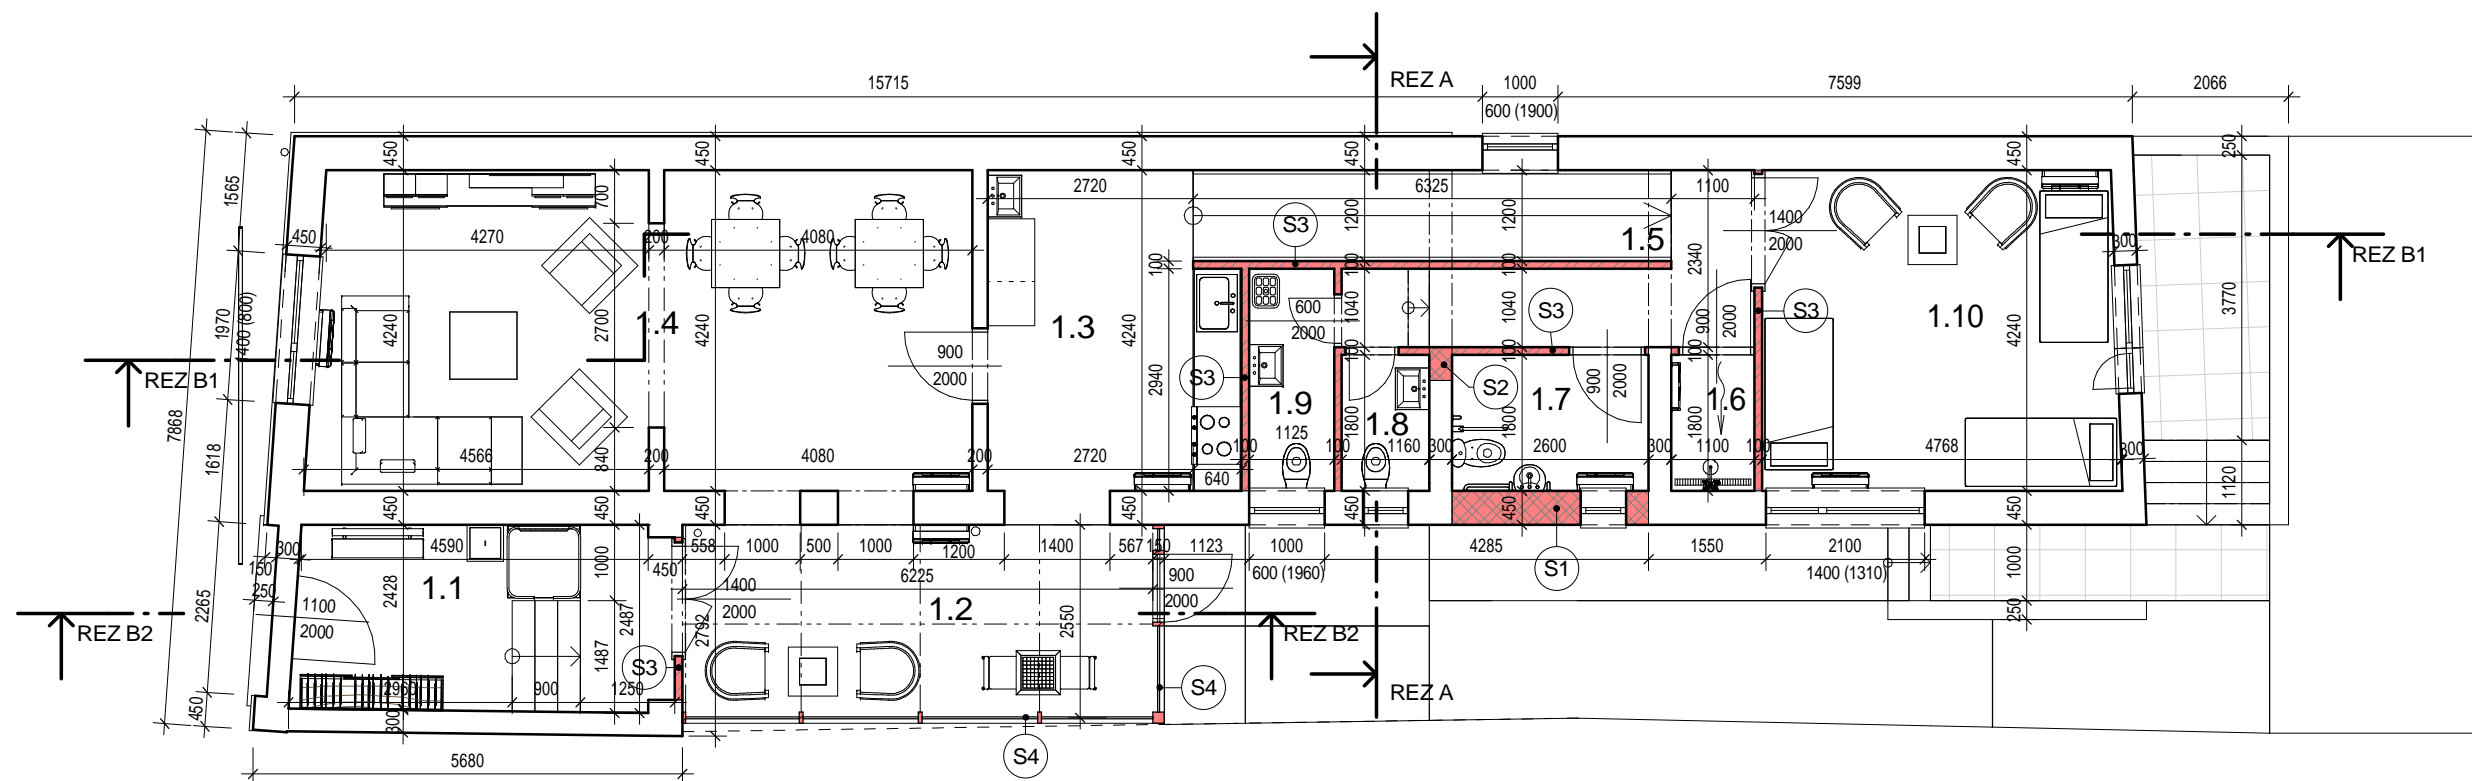


PÔDORYS I.NADZEM.PODLAŽIA



LEGENDA MATERIÁLOV:

- E -EXISTUJÚCE TEHLOVÉ OBVODOVÉ A NOSNÉ MURIVOHR. 450 A 300 mm NA MALTU VÁPENNO-CEMENTOVÚ
- E - EXISTUJÚCE VNÚTORNÉ PRIEČKOVÉ MURIVO HR. 100 A 150 mm mm Z TEHÁL KERAMICKÝCH NA MALTU
- S1,S2 - NOVO NAVRHOVANÉ OBVODOVÉ A NOSNÉ MURIVO HR. 300 A 450 mm Z PRESNÝCH TVÁRNIC NA LEPIACU MALTU
- S3 - NOVO NAVRHOVANÉ VNÚTORNÉ PRIEČKOVÉ MURIVO HR. 150 mm Z PRESNÝCH TVÁRNIC NA LEPIACU MALTU
- S4 - NOVO NAVRHOVANÁ HLINÍKOVÁ SYSTÉMOVÁ KONŠTRUKCIA S VÝPLŇOU IZOLAČNÉHO TROJSKLA UZATVÁRAJÚCA PRIESTOR ODDYCHOVEJ MIESTNOSTI - STENY PEVNÉ + 1 DVERE OTVÁRAVÉ A STRECHA PRESKLENÁ PEVNÁ

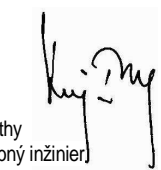

VÝKAZ NAVRHOVANÝCH STIEN

ZN.	POPIS	MODEL	VÝROBCA	ŠÍRKA	CELK.DLŽKA	PLOCHA
S1	OBVODOVÉ NOSNÉ MURIVO	PRESNÁ TVÁRNICA	YTONG	450	2900	7.45 m ²
S2	VNÚTORNÉ NOSNÉ MURIVO	PRESNÁ TVÁRNICA	YTONG	300	390	1.42 m ²
S3	PRIEČKOVÉ MURIVO	PRESNÁ TVÁRNICA	YTONG	100	25155	54.00 m ²
S4	HLINÍKOVÁ PERGOLA	HLINÍK RÁM+IZOL.SKLO	-		8856	23.27 m ²
S5	BETÓNOVÁ ŠALOVACIA TVÁRNICA	DT 25 - 250 mm	PREMAC	250	7102	10.43 m ²
S6	BETÓNOVÁ ŠALOVACIA TVÁRNICA	DT 25 - 250 mm	PREMAC	150	15430	10.95 m ²
					59833	107.51 m ²

LEGENDA MIESTNOSTI

Č.M.	NÁZOV	PLOCHA	POVRCH PODLAHY	POVRCH STIEN	POVRCH STROPOV
1.1	VSTUP-ŠATŇA	12.24 m ²	BETÓNOVÁ DLAŽBA	NOVÁ VC OMIETKA	SADROKARTON
1.2	ODDYCHOVÁ MIESTNOSŤ	16.70 m ²	PVC PODLAHOVINA NOVÁ	ZASKLENÁ KONŠTRUKCIA	ZASKLENÁ KONŠTRUKCIA
1.3	KUCHYNKA	13.41 m ²	PVC PODLAHOVINA EXI	NOVÁ VC OMIETKA	SADROKARTON
1.4	SPOLOČENSKÁ MIESTNOSŤ	36.57 m ²	PVC PODLAHOVINA EXI	VC OMIETKA EXI	VC OMIETKA EXI
1.5	RAMPA S CHODBOU	14.70 m ²	PVC PODLAHOVINA NOVA	NOVÁ VC OMIETKA	SADROKARTON
1.6	SPRCHA	2.57 m ²	KERAMICKÁ DLAŽBA NOVÁ	KER.OBKLD NOVÝ	SADROKARTON
1.7	WC ŽENY A IMOBILNÍ	4.68 m ²	KERAMICKÁ DLAŽBA NOVÁ	KER.OBKLD NOVÝ	SADROKARTON
1.8	WC MUŽI	2.09 m ²	KERAMICKÁ DLAŽBA NOVÁ	KER.OBKLD NOVÝ	SADROKARTON
1.9	WC PERSONAL + UPRAŤOVANIE	3.90 m ²	KERAMICKÁ DLAŽBA NOVÁ	KER.OBKLD NOVÝ	SADROKARTON
1.10	SPÁLŇA	20.26 m ²	PVC PODLAHOVINA EXI	VC OMIETKA EXI	VC OMIETKA EXI
		127.12 m ²			

Tento výkres je originál a jeho kopírovanie bez súhlasu majiteľa je trestné podľa §21.odst. d) zákona č.383/1997 Z.z. ODYSEA c copyright:

Autor Projekt: ODYSEA - PROJEKT s.r.o. Popradská 58/B , 040 01 KOŠICE Slovenská republika tel: +412 (0)905 327 469 e-mail:odysea.projekt@gmail.com web: www.odysea-projekt.sk	Zodpovedný projektant:  Ing.Ladislav Komjathy autorizovaný stavebný inžinier		Pečiatka: Sada:
Stavba: DENNÝ STACIONÁR Miesto: UL.SNP č.21 , KROMPACHY Objekt: SO-01 DOM	Stupeň: Projekt pre ohlásenie stav.úprav a zmenu účelu využitia budovy	Dátum: MÁJ 2020	Formát: A 3
Investor: MESTO KROMPACHY	Diel: D-Konštrukcie pozemných stavieb /ASR/	Časť: Stavebná	Číslo výkresu: D-01
Názov výkresu: PÔDORYS I.NP - NAVRHOVANÝ STAV	Mierka: 1 : 100		