


# PÔDORYS I.NADZEM.PODLAŽIA

## LEGENDA MIESTNOSTI

Č.M.	NÁZOV
------	-------

1.1	VSTUP-ŠATŇNA
1.2	ODDYCHOVÁ MIESTNOSŤ
1.3	KUCHYNKA
1.4	SPOLOČENSKÁ MIESTNOSŤ
1.5	RAMPA S CHODBOU
1.6	SPRCHA
1.7	WC ŽENY A IMOBILNÍ
1.8	WC MUŽI
1.9	WC PERSONAL + UPRATOVANIE
1.10	SPÁLŇNA

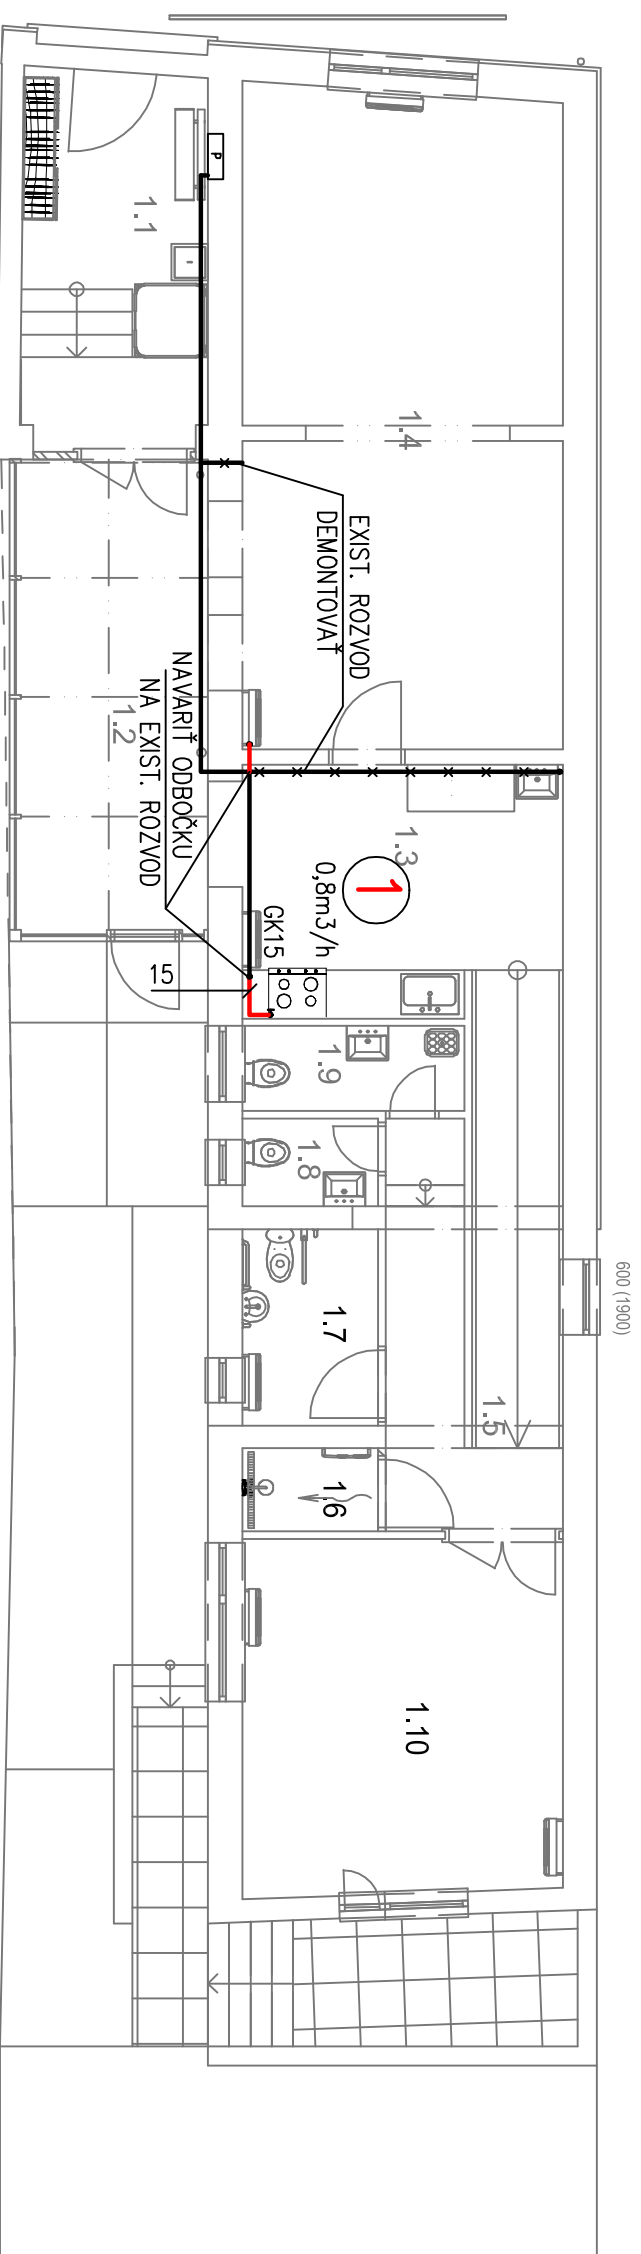

## LEGENDA

EXISTUJÚCI ROZVOD PLYNU  
NAVRHOVANÝ ROZVOD PLYNU

1 PLYNOVÝ ŠPORÁK  
MAX. SPOTREBA ZP=0,8m³/h

## LEGENDA ARMATÚR

GK – GULOVÝ KOHÚT ZÁVITOVÝ

Generálny projektant (HIP): <b>Ing. Ladislav KOMJÁTHY</b>	Zodpovedný projektant: <b>Ing. Michal KÖVER</b>	Vypracoval: <b>Ing. Michal KÖVER</b>
Investor: Mesto KROMPACHY, Námestie slobody 1, Krompachy	Ing. Michal Köver Sputníková 15, Košice tel. : +421 907 362 284 e-mail: kover.m@gmail.com IČO : 46 357 653	
Miesto stavby: UL.SNP č.21, parc.č. 2540, KROMPACHY	Dátum: <b>05/2020</b>	
Názov stavby:	Stupeň projektu: <b>Projekt pre ohlasenie a zmenu účelu využitia budovy</b>	
<b>DENNÝ STACIONÁR</b>		
Časť PD: ZDRAVOTNÁ TECHNIKA, PLYNOFIKÁCIA	Číslo zakazky: <b>24/2020</b>	
PS, SO: SO-01 DOM	Mierka: <b>1:100</b>	Číslo výkresu: <b>03</b>
Obsah výkresu: PÔDORYS 1.PP - PLYNOFIKÁCIA	Počet Ak: <b>2XA4</b>	