


PÔDORYS I.NADZEM.PODLAŽIA

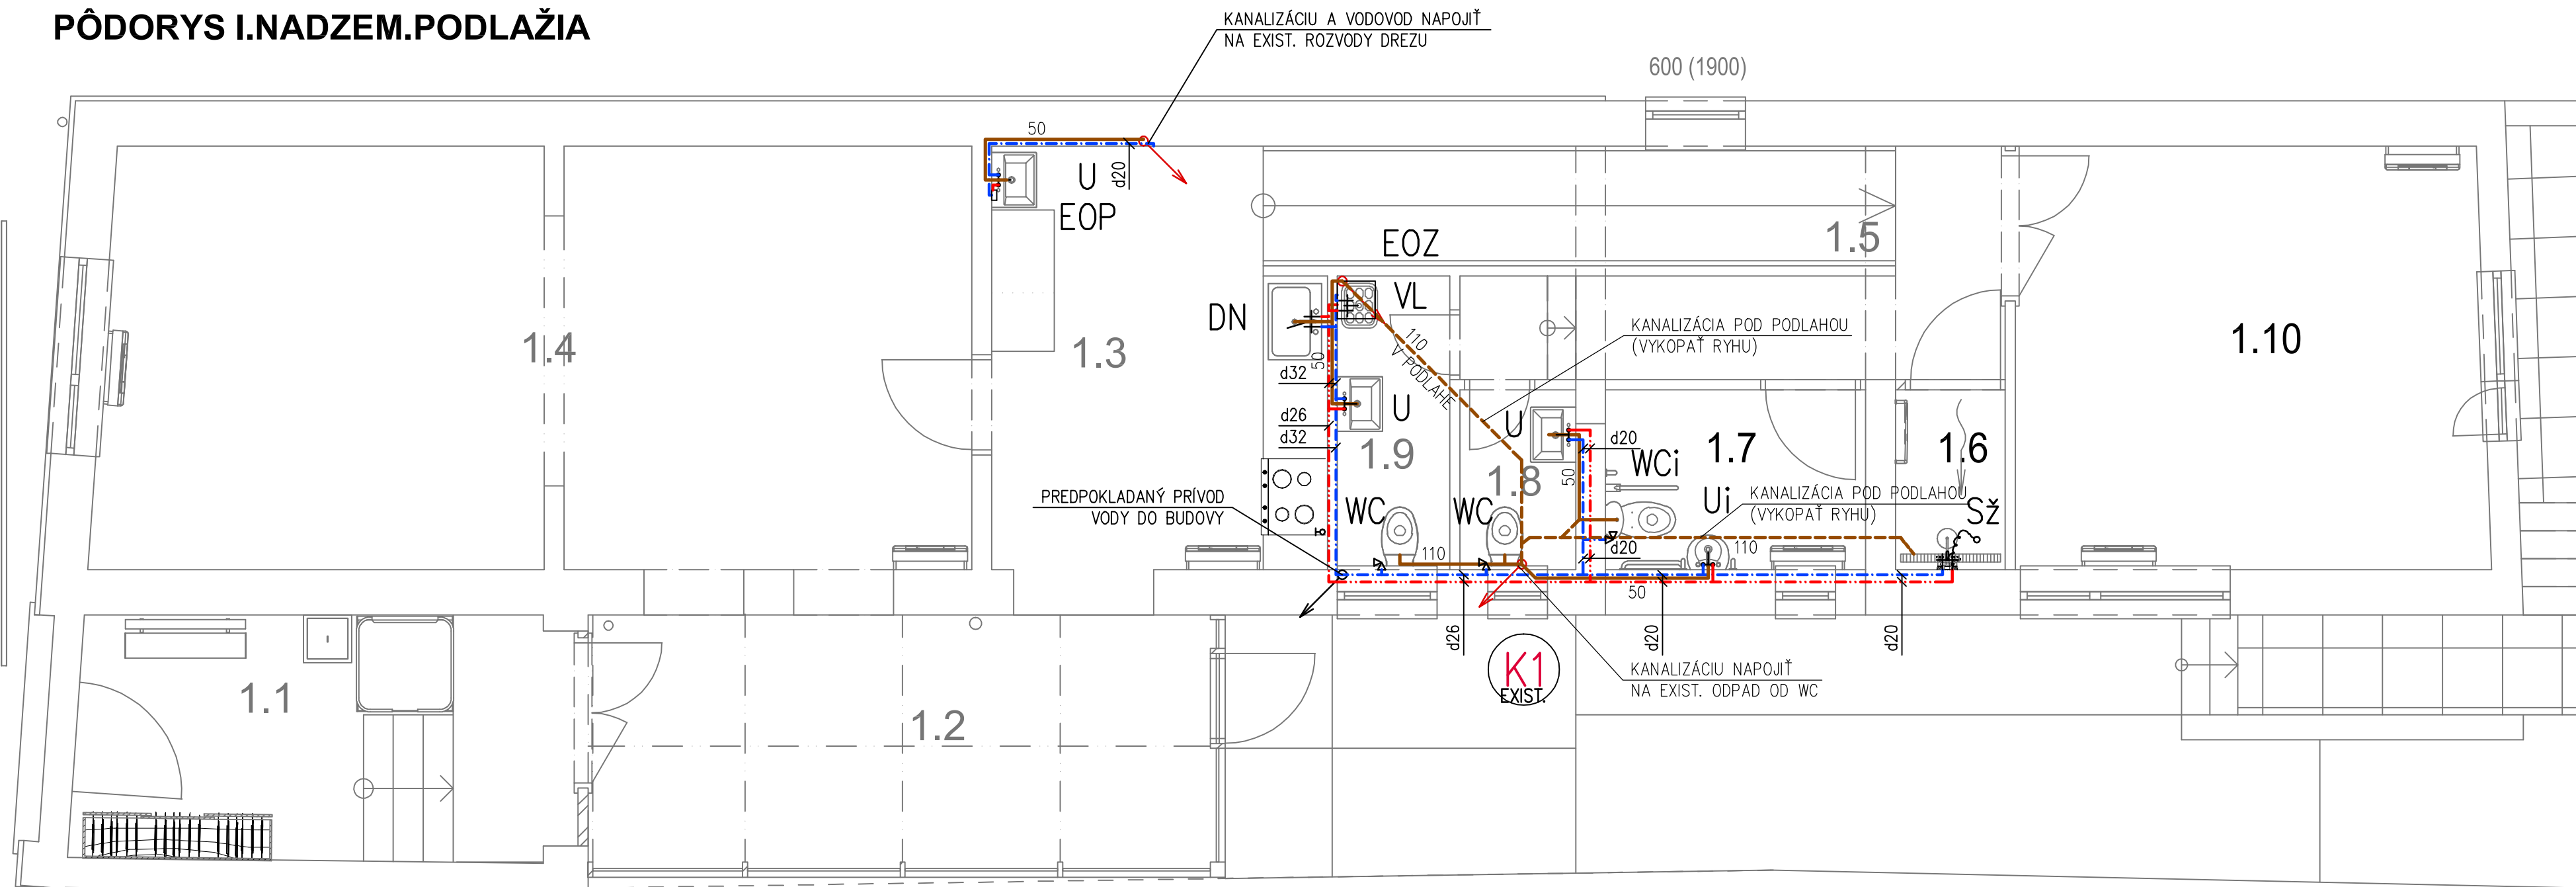

LEGENDA MIESTNOSTI

Č.M.	NÁZOV
1.1	VSTUP-ŠATŇA
1.2	ODDYCHOVÁ MIESTNOSŤ
1.3	KUCHYNKA
1.4	SPOLOČENSKÁ MIESTNOSŤ
1.5	RAMPA S CHODBOU
1.6	SPRCHA
1.7	WC ŽENY A IMOBILNÍ
1.8	WC MUŽI
1.9	WC PERSONAL + UPRATOVANIE
1.10	SPÁLŇA

LEGENDA

	SPLAŠKOVÁ KANALIZÁCIA (HT SYSTEM)
	SPLAŠKOVÁ KANALIZÁCIA POD PODLAHOU (PVC KG)
	PITNÁ VODA (PPR POTRUBIE + IZOLÁCIA)
	TEPLÁ VODA (PPR POTRUBIE + IZOLÁCIA)

LEGENDA ZARIAĎOVACÍCH PREDMETOV

WC	ZÁCHOD KERAMICKÝ STOJATÝ + ROHOVÝ VENTIL
U	UMÝVADLO KERAMICKÉ + PÁKOVÁ BATÉRIA STOJÁNKOVÁ
WCi	ZÁCHOD KERAMICKÝ STOJATÝ PRE IMOBILNÝCH + PREDSTENOVÝ SYSTÉM GEBERIT
Ui	UMÝVADLO KERAMICKÉ PRE IMOBILNÝCH + PÁKOVÁ BATÉRIA STOJÁNKOVÁ
DN	DREZ NEREZOVÝ + PÁKOVÁ BATÉRIA STOJÁNKOVÁ
VL	VÝLEVKA KERAMICKÁ + NÁSTENNÁ BATÉRIA
EOP	ELEKTRICKÝ PRIETOKOVÝ OHRIEVAČ VODY (3,5kW; 230V)
EOZ	ELEKTRICKÝ ZÁSOBNÍKOVÝ OHRIEVAČ VODY (OBJEM 50 LITROV; 3kW; 230V)

Generálny projektant (HIP): Ing. Ladislav KOMJÁTHY	Zodpovedný projektant: Ing. Michal KÖVER	Vypracoval: Ing. Michal KÖVER	Ing. Michal Köver MITERM Sputníková 15, Košice tel. : +421 907 362 284 e-mail: kover.mi@gmail.com IČO : 46 357 653
Investor: Mesto KROMPACHY, Námestie slobody 1, Krompachy	Miesto stavby: UL.SNP č.21, parc.č. 2540, KROMPACHY	Názov stavby: DENNÝ STACIONÁR	
Časť PD: ZDRAVOTNÁ TECHNIKA, PLYNOFIKÁCIA	PS, SO: SO-01 DOM	Obsah výkresu: PÔDORYS 1.PP - ZDRAVOTNÁ TECHNIKA	Stupeň projektu: Projekt pre ohlásenie a zmenu účelu využitia budovy
			Číslo zákazky: 24/2020
			Mierka: 1:50
			Číslo výkresu: 01