



# ZVISLÁ SCHÉMA VODOVODU

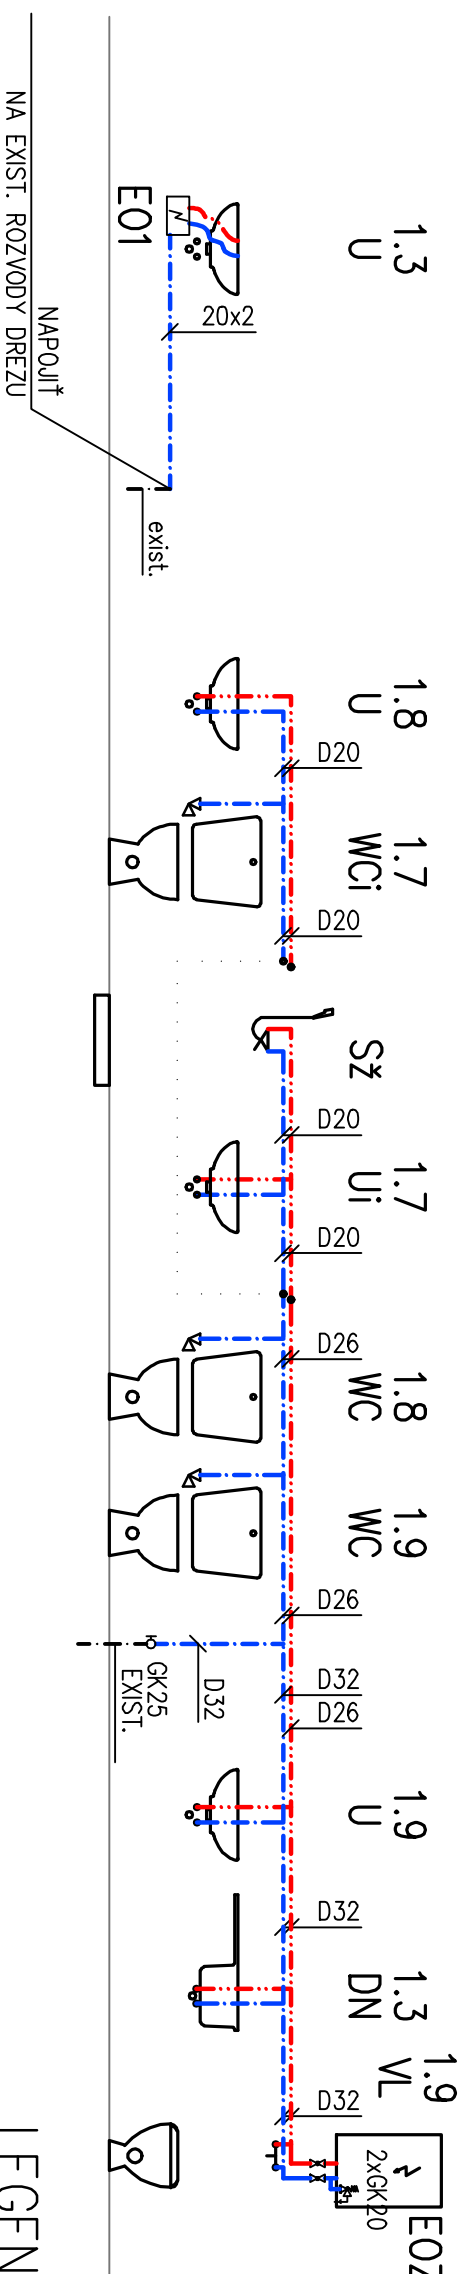

## LEGENDA

- SPLAŠKOVÁ KANALIZÁCIA (HT SYSTEM)
- - - SPLAŠKOVÁ KANALIZÁCIA POD PODLAHOU (PVC KG)
- - - PITNÁ VODA (PPR POTRUBIE + IZOLÁCIA)
- - - TEPLÁ VODA (PPR POTRUBIE + IZOLÁCIA)

- 1.3 U
- 1.8 U
- 1.7 WCi
- 1.7 WCi
- 1.7 Ui
- 1.8 WC
- 1.9 WC
- 1.9 WC
- 1.9 VL
- 1.3 DN
- 1.9 U

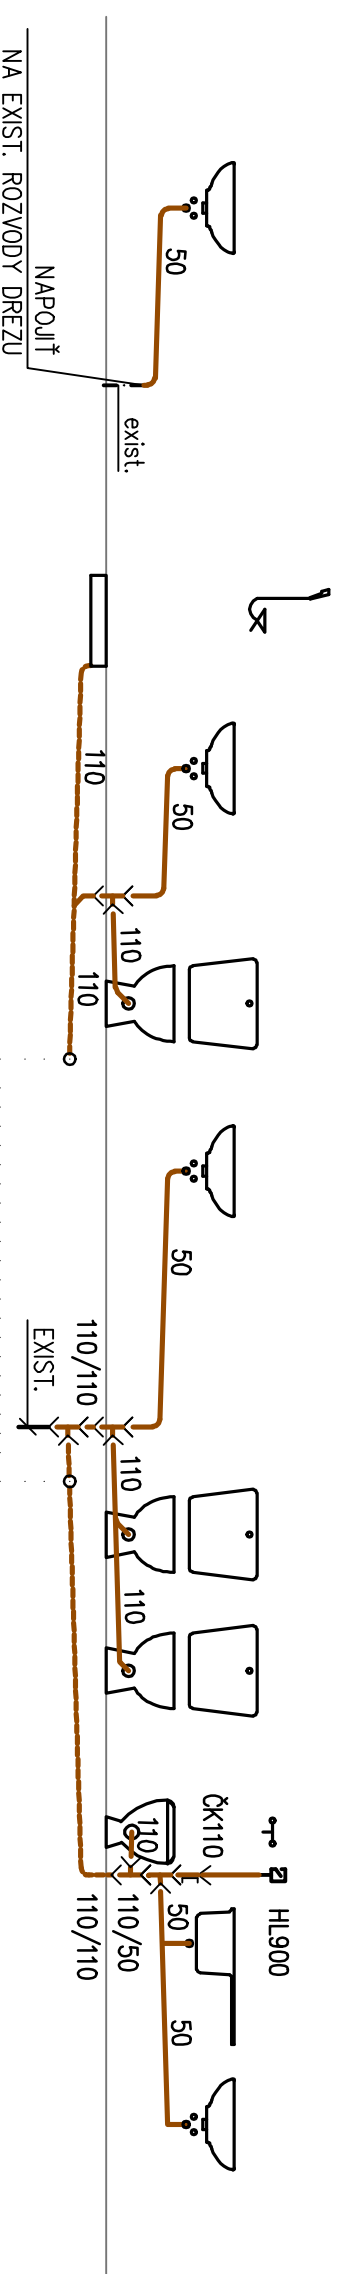

# LEGENDA ZARIADŇOVACÍCH PREDMETOV

- WC ZÁCHOD KERAMICKÝ STOJATÝ + ROHOVÝ VENTIL
- U UMÝVADLO KERAMICKÉ + PÁKOVÁ BATÉRIA STOJÁNKOVA
- WCi ZÁCHOD KERAMICKÝ STOJATÝ PRE IMOBILNÝCH + PREDSTENOVÝ SYSTÉM GEBERIT
- Ui UMÝVADLO KERAMICKÉ PRE IMOBILNÝCH + PÁKOVÁ BATÉRIA STOJÁNKOVA
- DN DREZ NEREZOVÝ + PÁKOVÁ BATÉRIA STOJÁNKOVA
- VL VŤLEVKA KERAMICKÁ + NÁSTENNÁ BATÉRIA

- EOP ELEKTRICKÝ PRIETOKOVÝ OHRIEVAČ VODY (3,5kW; 230V)
- E0Z ELEKTRICKÝ ZÁSOBNÍKOVÝ OHRIEVAČ VODY (OBJEM 50 LITROV; 3kW; 230V)

Generálny projektant (HIP):		Zodpovedný projektant:	
Ing. Ladislav KOMJÁTHY		Ing. Michal KÖVER	
Investor:		Vyracoval:	
Mesto KROMPACHY, Námestie slobody 1, Krompachy		Ing. Michal KÖVER	
Miesto stavby:		Dátum:	
UL.SNP č.21, parc.č. 2540, KROMPACHY		05/2020	
<b>DENNÝ STACIONÁR</b>			
Časť PD:		Stupeň projektu:	
ZDRAVOTNÁ TECHNIKA, PLYNOFIKÁCIA		Projekt pre ohlasenie a zmenu účelu využitia budovy	
PS.SO:		Mierka:	
SO-01 DOM		1:50	
Obsah výkresu:		Počet Ak:	
ZVISLÉ SCHEMY - ZDRAVOTNÁ TECHNIKA		2XA4	
Ing. Michal Köver Sputníková 15, Košice tel. : +421 907 362 284 e-mail: kover.m@gmail.com IČO : 46 357 653		Číslo výkresu: <b>02</b>	